
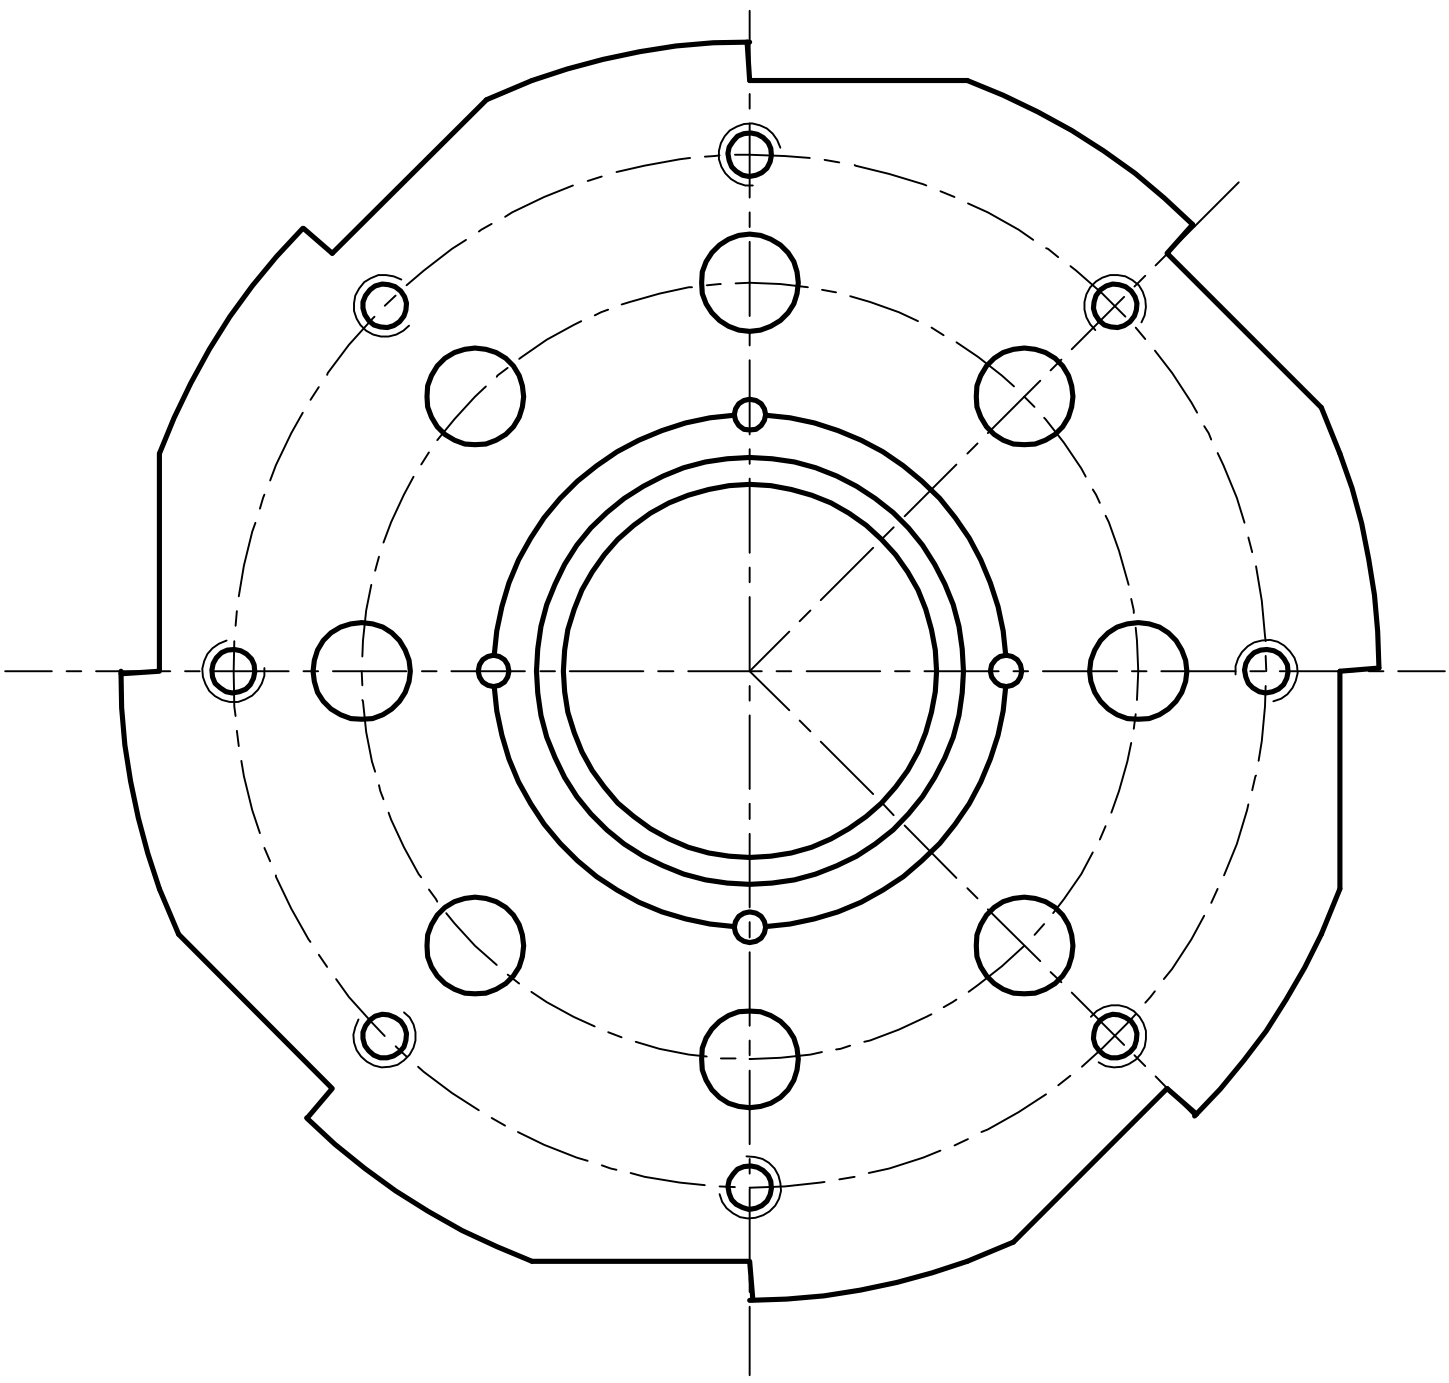


ИЗМЕНЕНИЯ

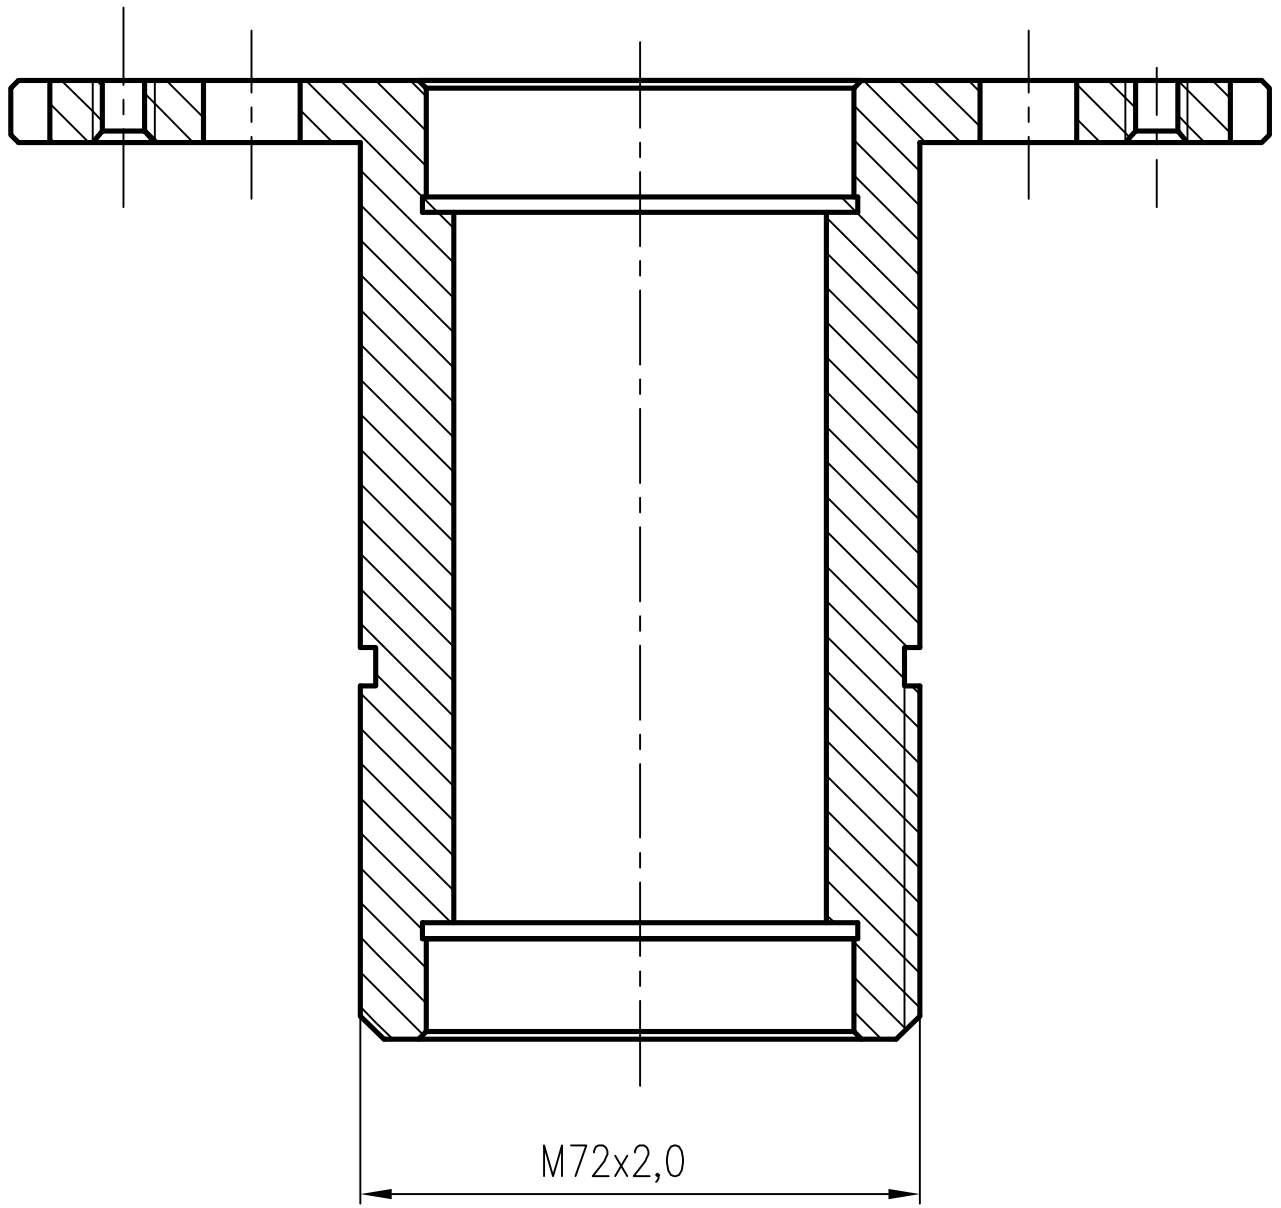

Инв. N подл.	Подп. и дата	Взам. инв. N	Инв. N дубл.	Подп. и дата	Справочный N	Первое применение
--------------	--------------	--------------	--------------	--------------	--------------	-------------------

Изм.	Лист	N докум.	Подп.	Дата	<p>А3П-01-02.027</p> <p>Храповик</p> <p>Сталь 40X13</p>	<p>Лист</p>	<p>К сборочному</p> <p>А3П-01-02.000</p>
Разраб.				Масса			
Пров.				1 : 1			
Умб.				Листов 1			