


Инв. N подл.	Подп. и дата	Взам. инв. N	Инв. N дубл.	Подп. и дата

Справочный N

Первое применение


ИЗМЕНЕНИЯ

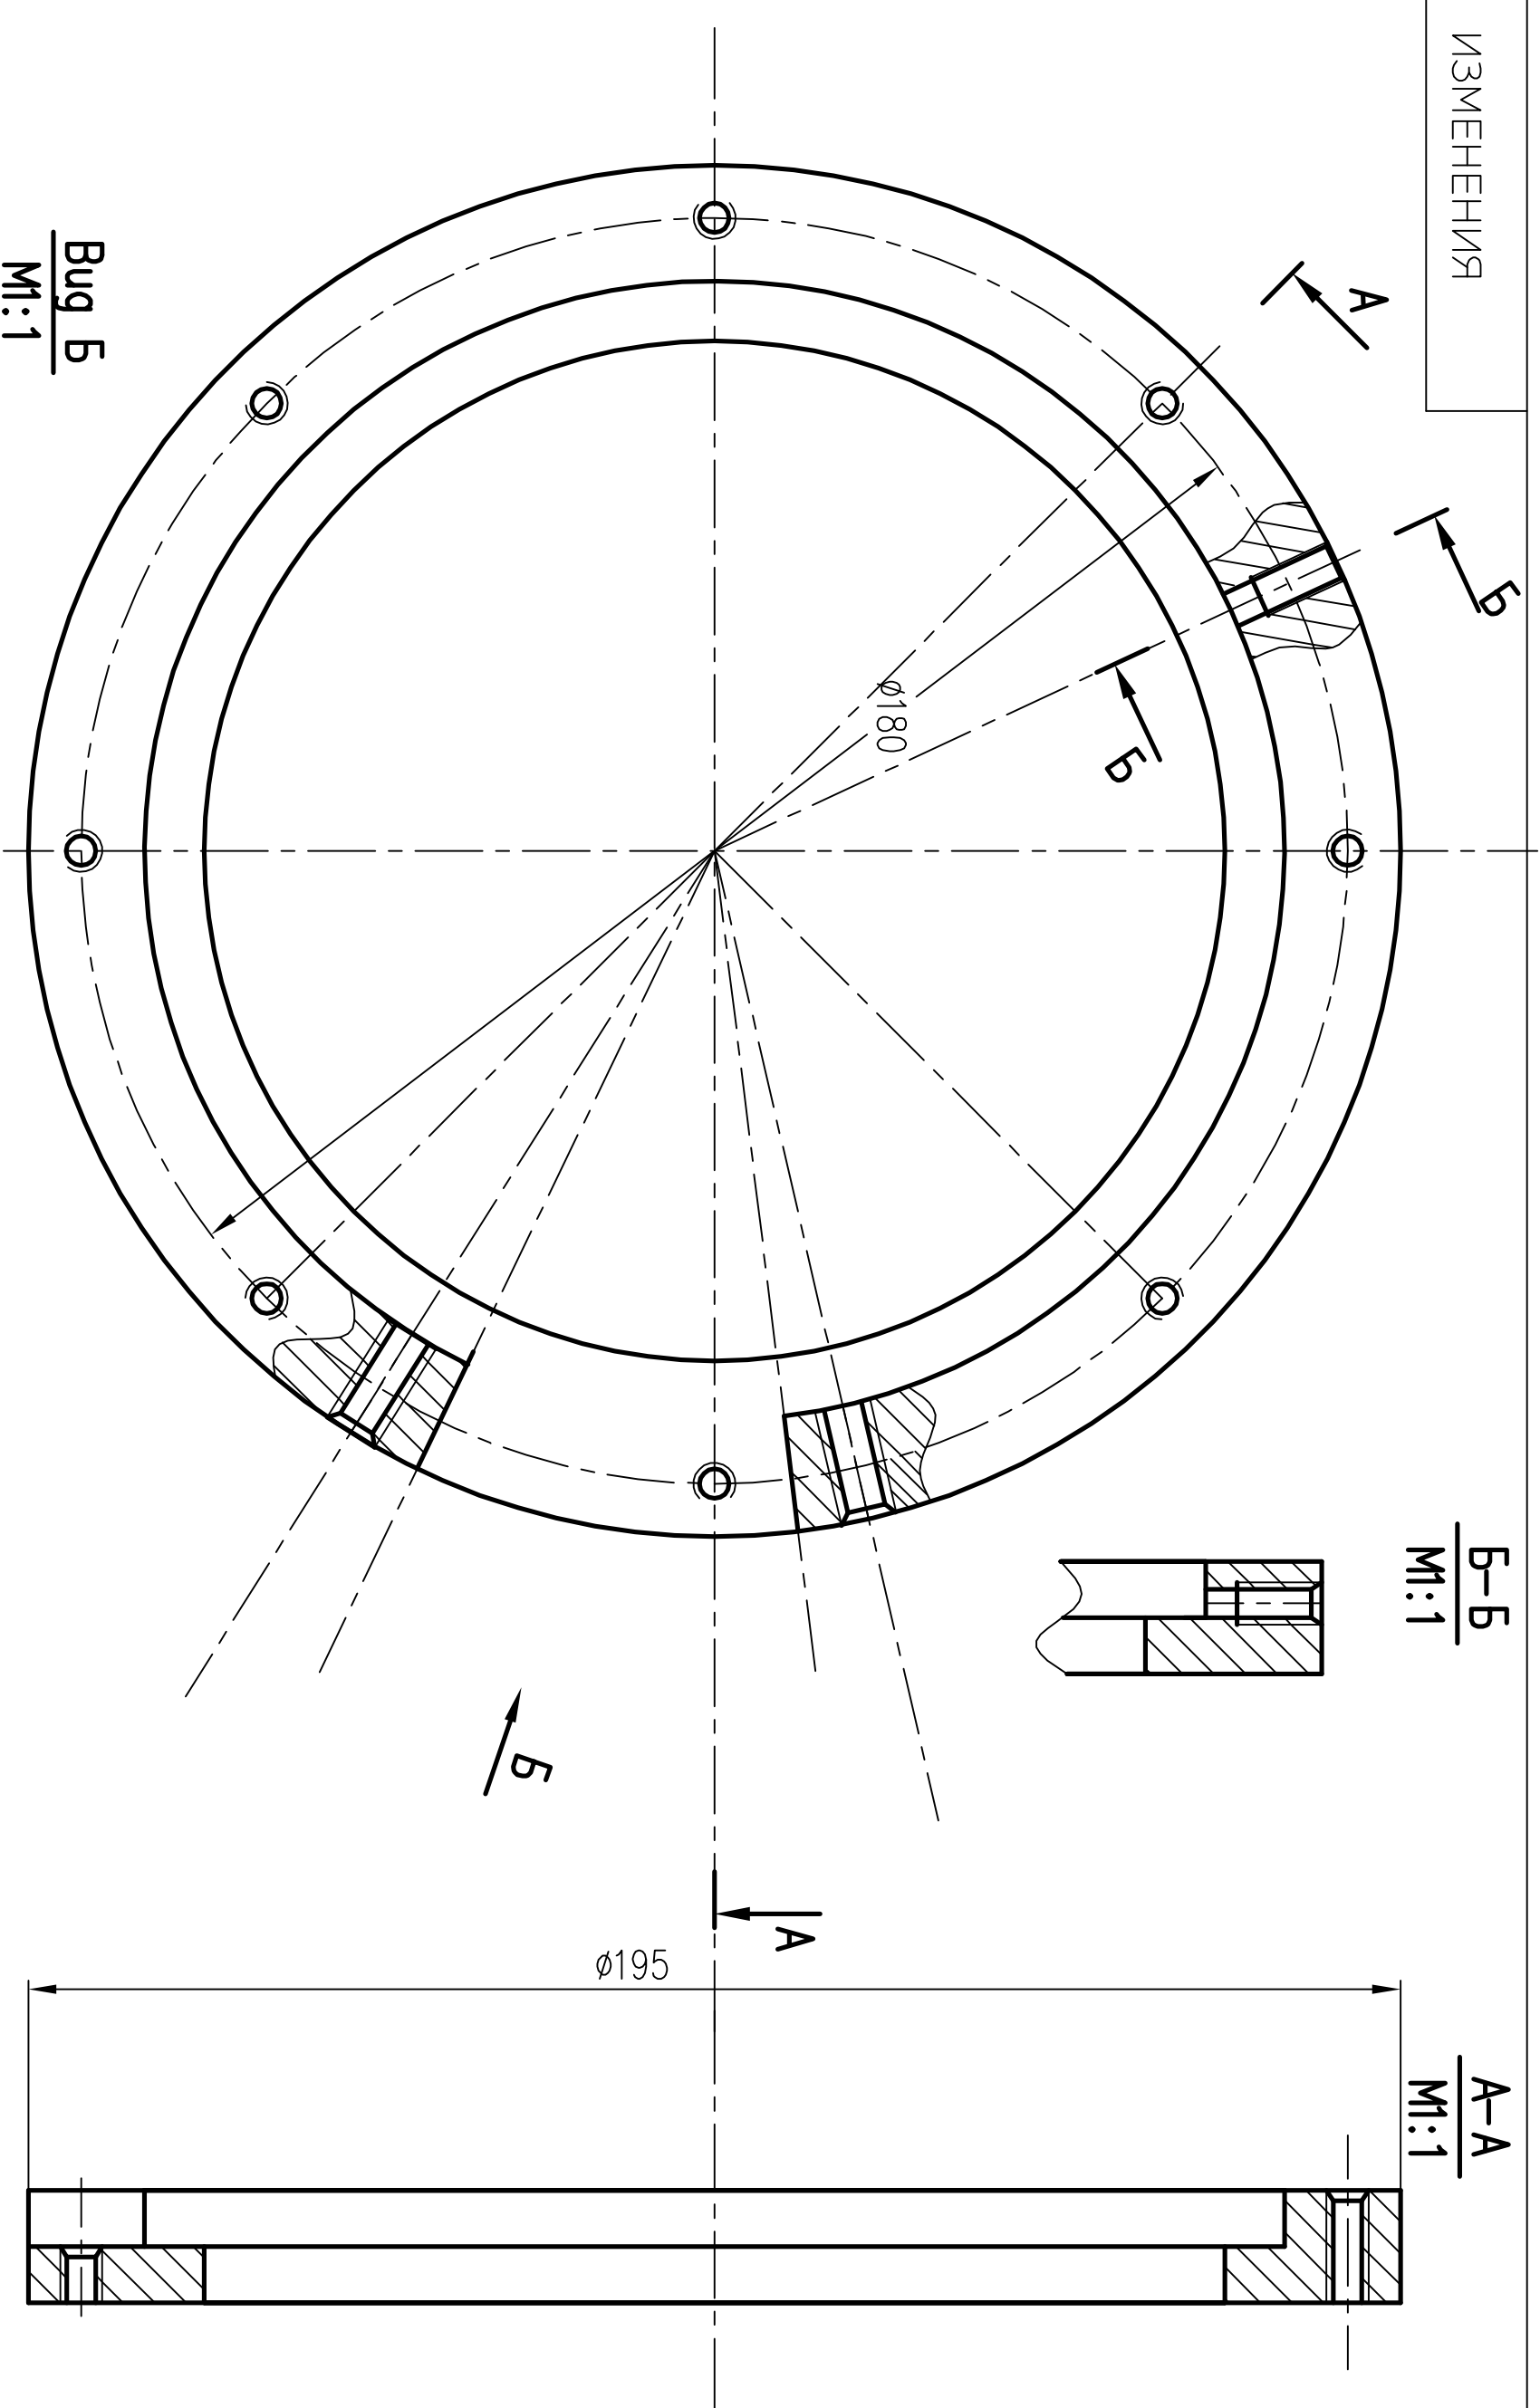

Вид Б
M:1

Б-Б
M:1

А-А
M:1

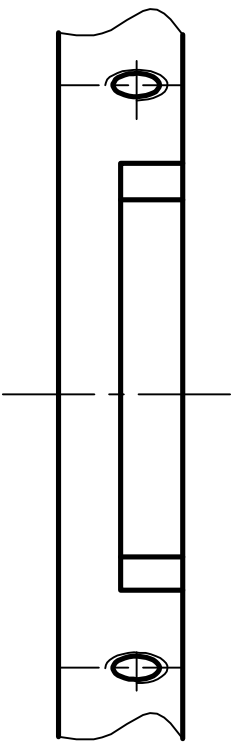

Изм.	Чугаев	ЗД.04.04			
Изм. Лист	N докум.	Подп.	Дата		
Разраб.					
Пров.					
Умв.					
АЗП-01-02.005			Листов 1		
Фланец			К сборочному		
12X18H10T			АЗП-01-02.000		